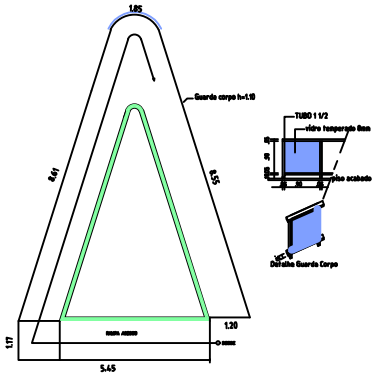

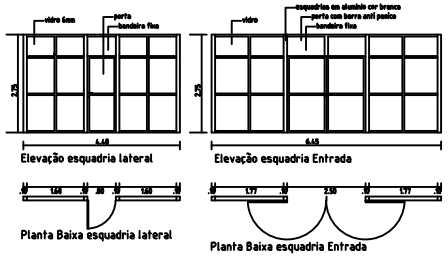

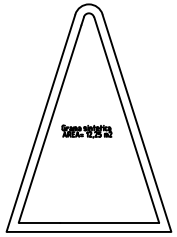

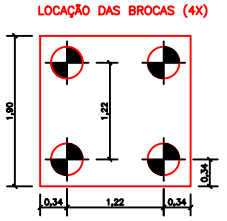

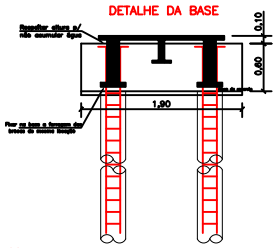

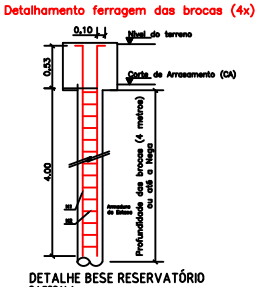

DETALHE BESE RESERVATÓRIO
S/ ESCALA

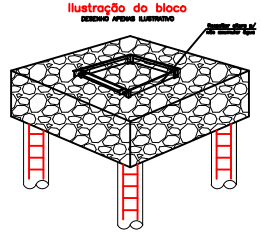

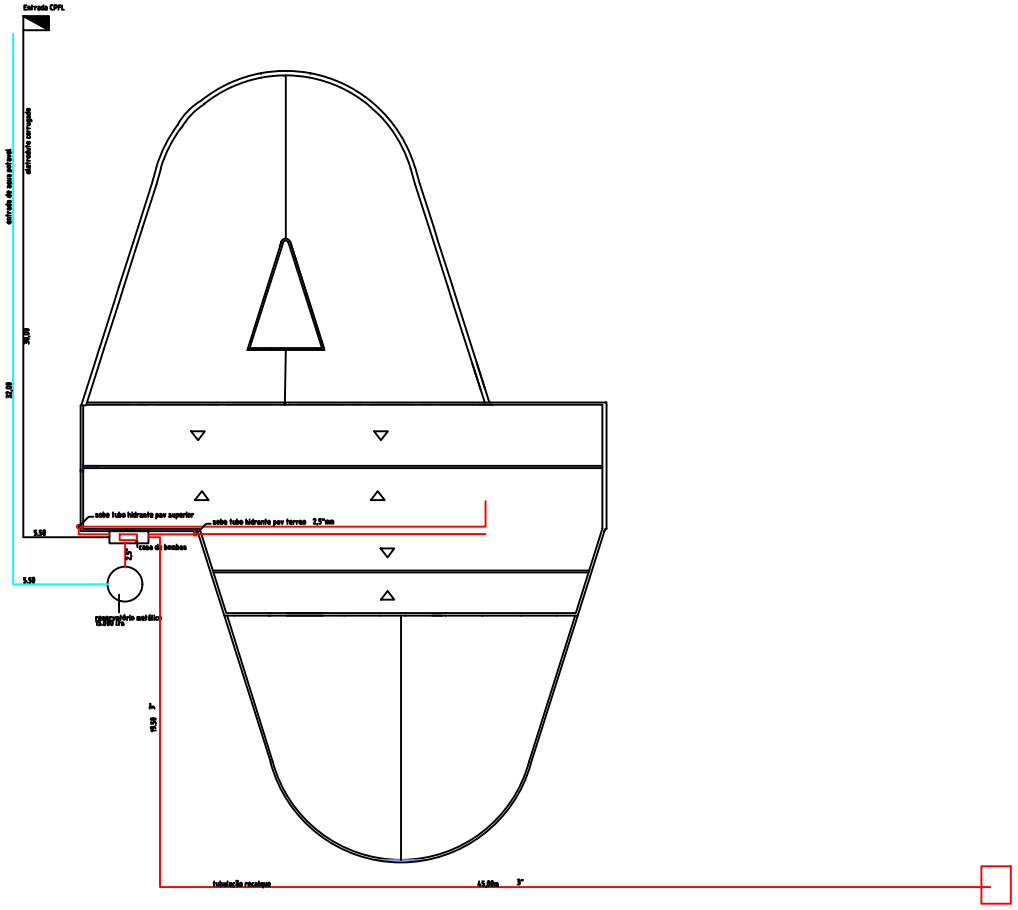

Anderson Rossi Arquiteto Rua Dario Antônio, 894 – Centro – Pradópolis – SP Fones (016)3601-1247 – Cel. (16)9715-8811	CLIENTE **Câmara Municipal de Pradópolis**	
	ESCALA 1:50	Nº FOLHA 4/4
		REV. –

	DATA	RUBRICA
PROJETADO		Anderson
DESENHADO	–	Anderson
VERIFICADO	–	Anderson
APROVADO		Anderson

TITULO

PROJETO DETALHAMENTO